Draufsicht

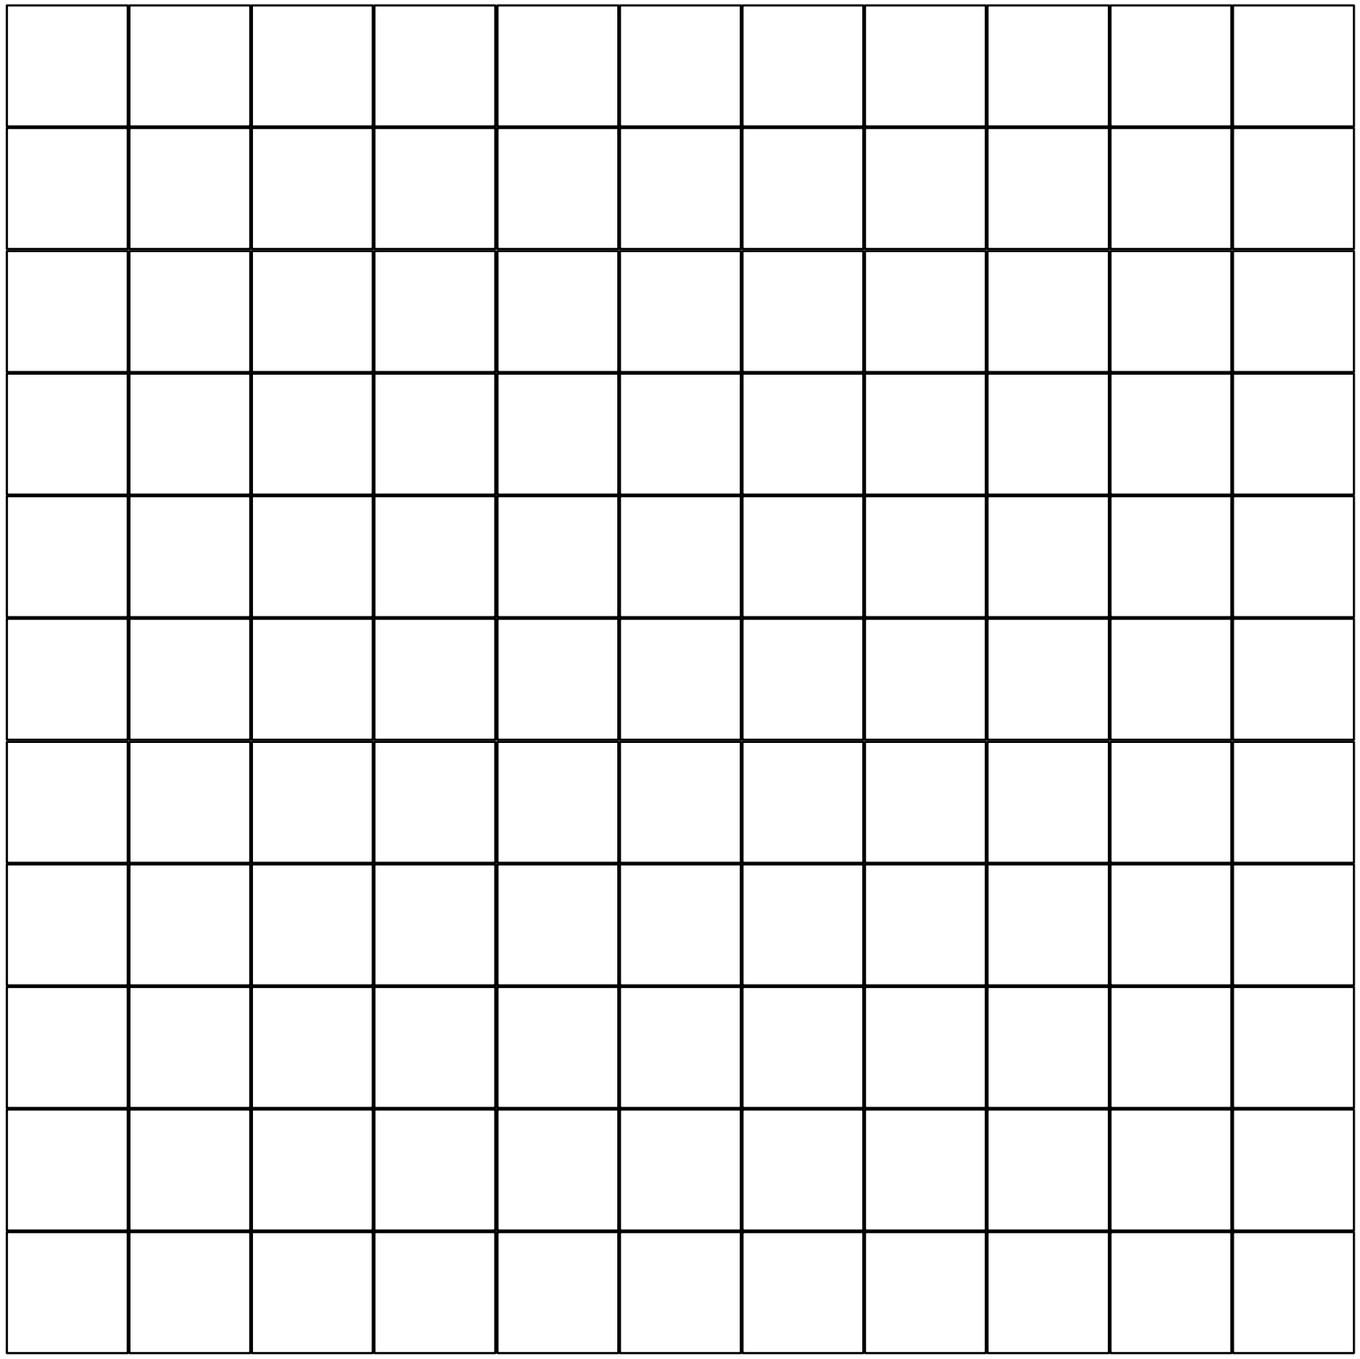

Glättseite Rinnit	Glättseite Sichtbeton	Glättseite Terralit	Fasenausbildung
Schalseite Rinnit	Schalseite Sichtbeton	Schalseite Terralit	Füllseite

Fase 3 x 3 mm
Fase 5 x 5 mm
Fase 7 x 7 mm
Fase 9 x 9 mm
Fase angeschliffen

Bemerkungen:

RINN
Den Anfang
macht ein guter Stein.

Rinn Beton- und Naturstein GmbH & Co. KG
Rodheimer Straße 83
Tel.: 0641 / 6009-
www.rinn.net
35452 Heuchelheim
Fax: 0641 / 6009 - 231

Bauvorhaben: Verlegung DB-30/30/8 cm
aus Rechteckpflaster 29.6/29.,6./8 cm

Händler:

Verarbeiter:

CAD-Datei: Ort-Name-Zusatz-Objektnummer	BIM-Verlegung-DB-30-30-8 Kreuzfuge.vwx	Planinhalt:	Plan-Nr.: 1
Maßstab: 1:15	Datum: 22.07.2016	Bearbeiter: ck	Auftragsnr.:	Plangröße:A3

Diese Ausarbeitung ist unser Eigentum. Sie darf weder vollständig noch teilweise vervielfältigt, zu Zwecken des Wettbewerbes unbefugt verwertet oder an Andere mitgeteilt werden. Grundsätzlich sind alle Planungs- und Rohbaumaße, Mengen und Materialien nach Erhalt der Zeichnung auf ihre Richtigkeit hin zu überprüfen. Unstimmigkeiten, die sich aus im Plan angegebenen Maßen und den tatsächlichen Gegebenheiten auf der Baustelle ergeben, sind vor Baubeginn mit unserem technischen Bearbeiter zu klären. Geschieht dies nicht, haftet der Unternehmer!